


ZUR KALKULATION, NOCH  
KEIN AUFMASS!

Stattberg, Höhe 90m  
pulverbeschichtet weiß / ggf. db 703  
alle Grundsäulen  
120 x 120

Haushälfte  
44A

Haushälfte  
44

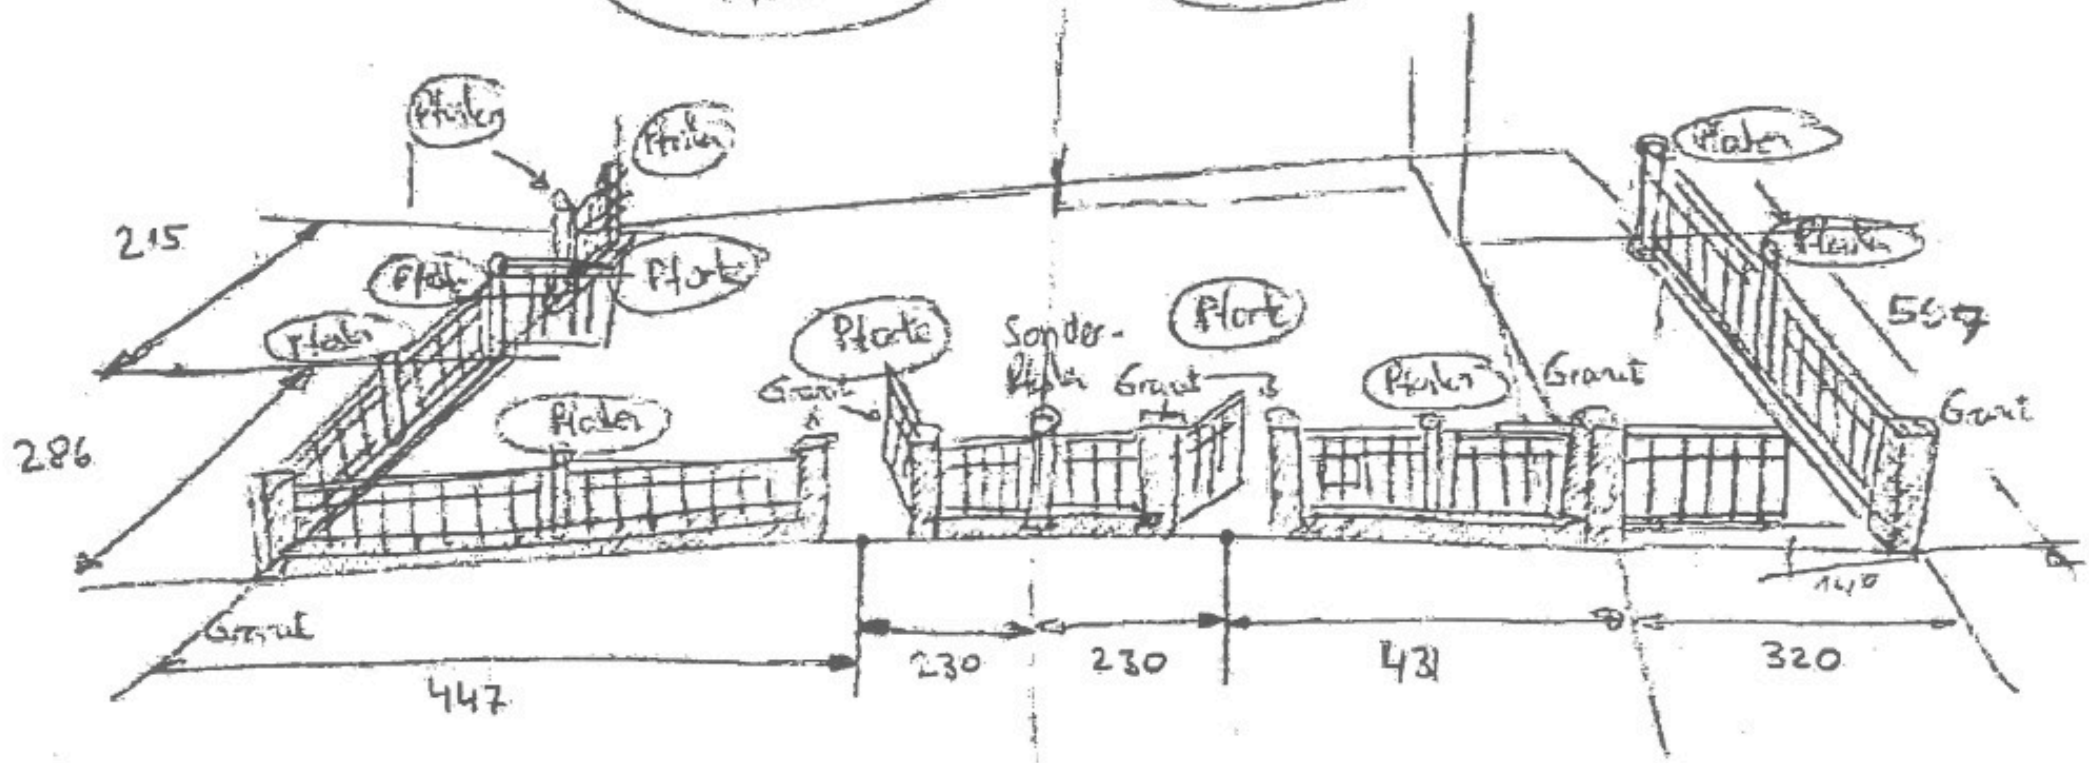

04243928041

Von: ZAUNMEISTER

ROLLTOR  
HANDLICHER BETRIEB